

Схема размещения нестационарных торговых объектов под № 11,12

Приложение 2.1.
к решению 41 сессии 2 созыва
Укромновского сельского совета
Симферопольского района
от 22.05.2024 №6

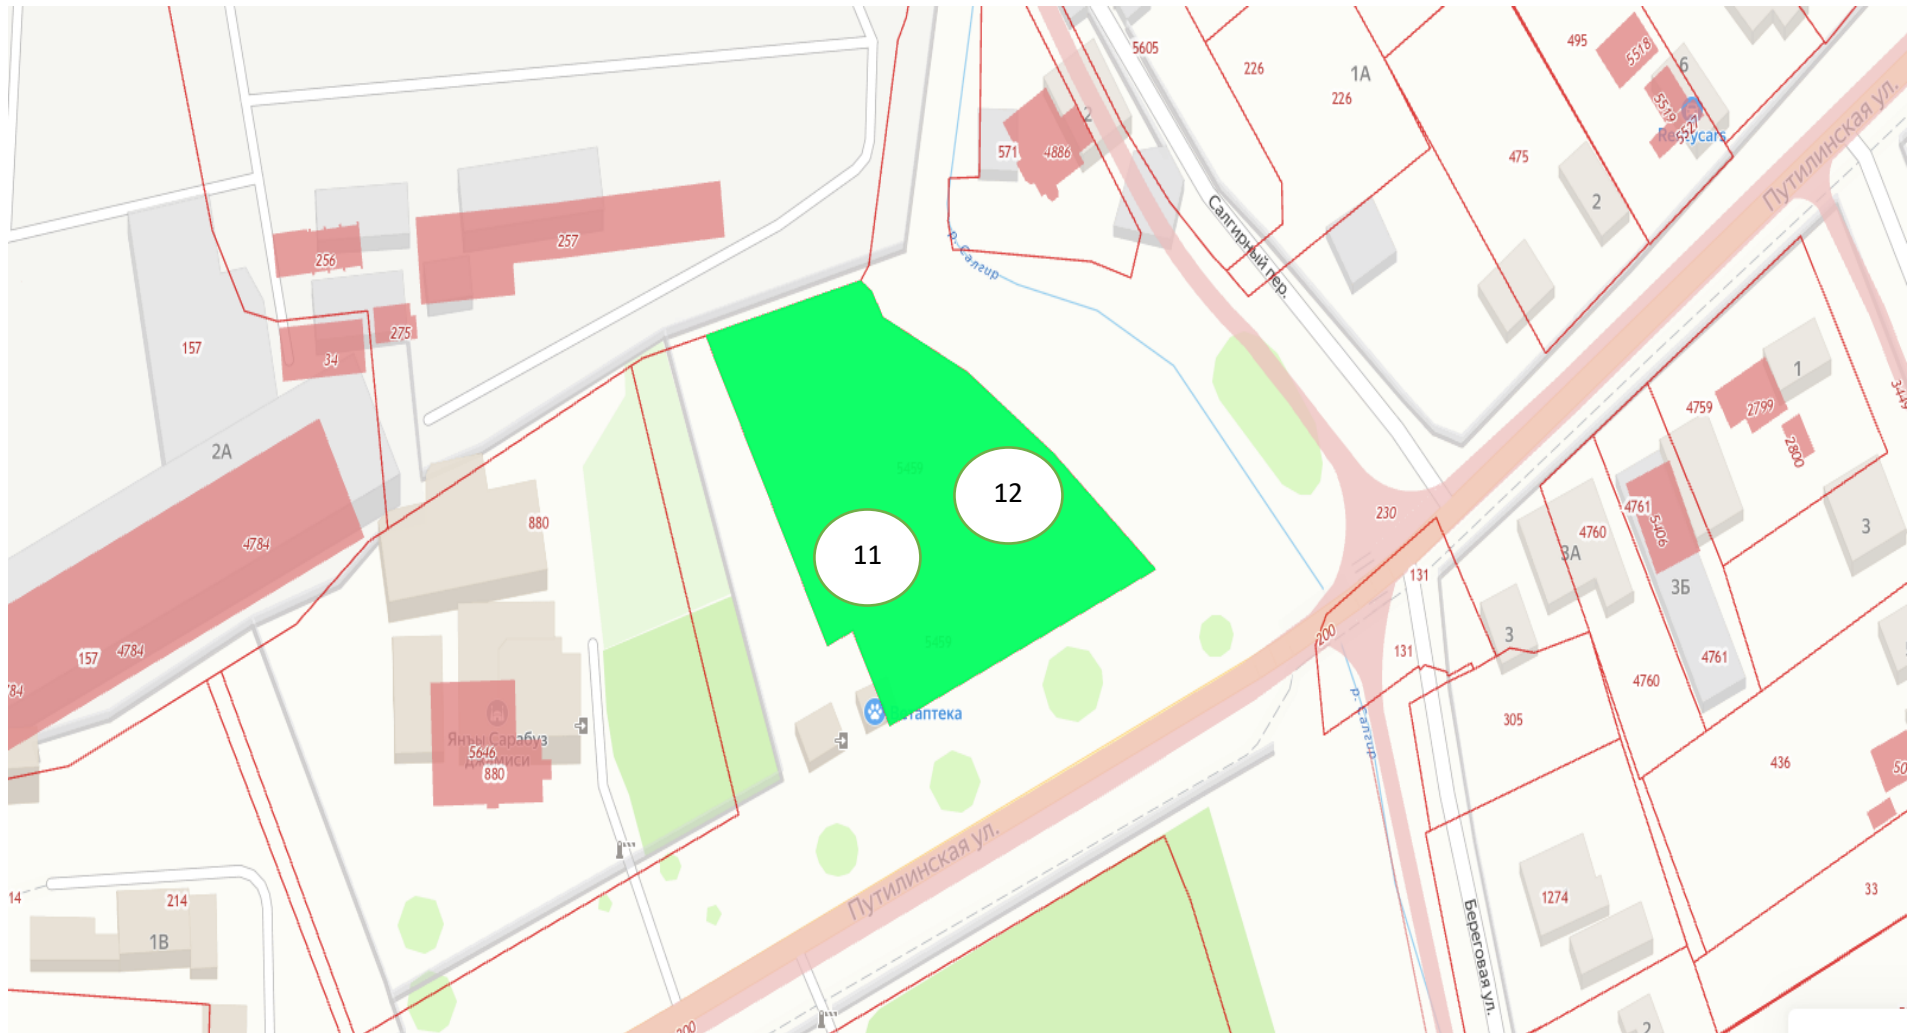


Схема размещения нестационарных торговых объектов под № 2,7,9,10,14,18,21,23

Приложение 2.2.
к решению 41 сессии 2 созыва
Укромновского сельского совета
Симферопольского района
от 22.05.2024 №6

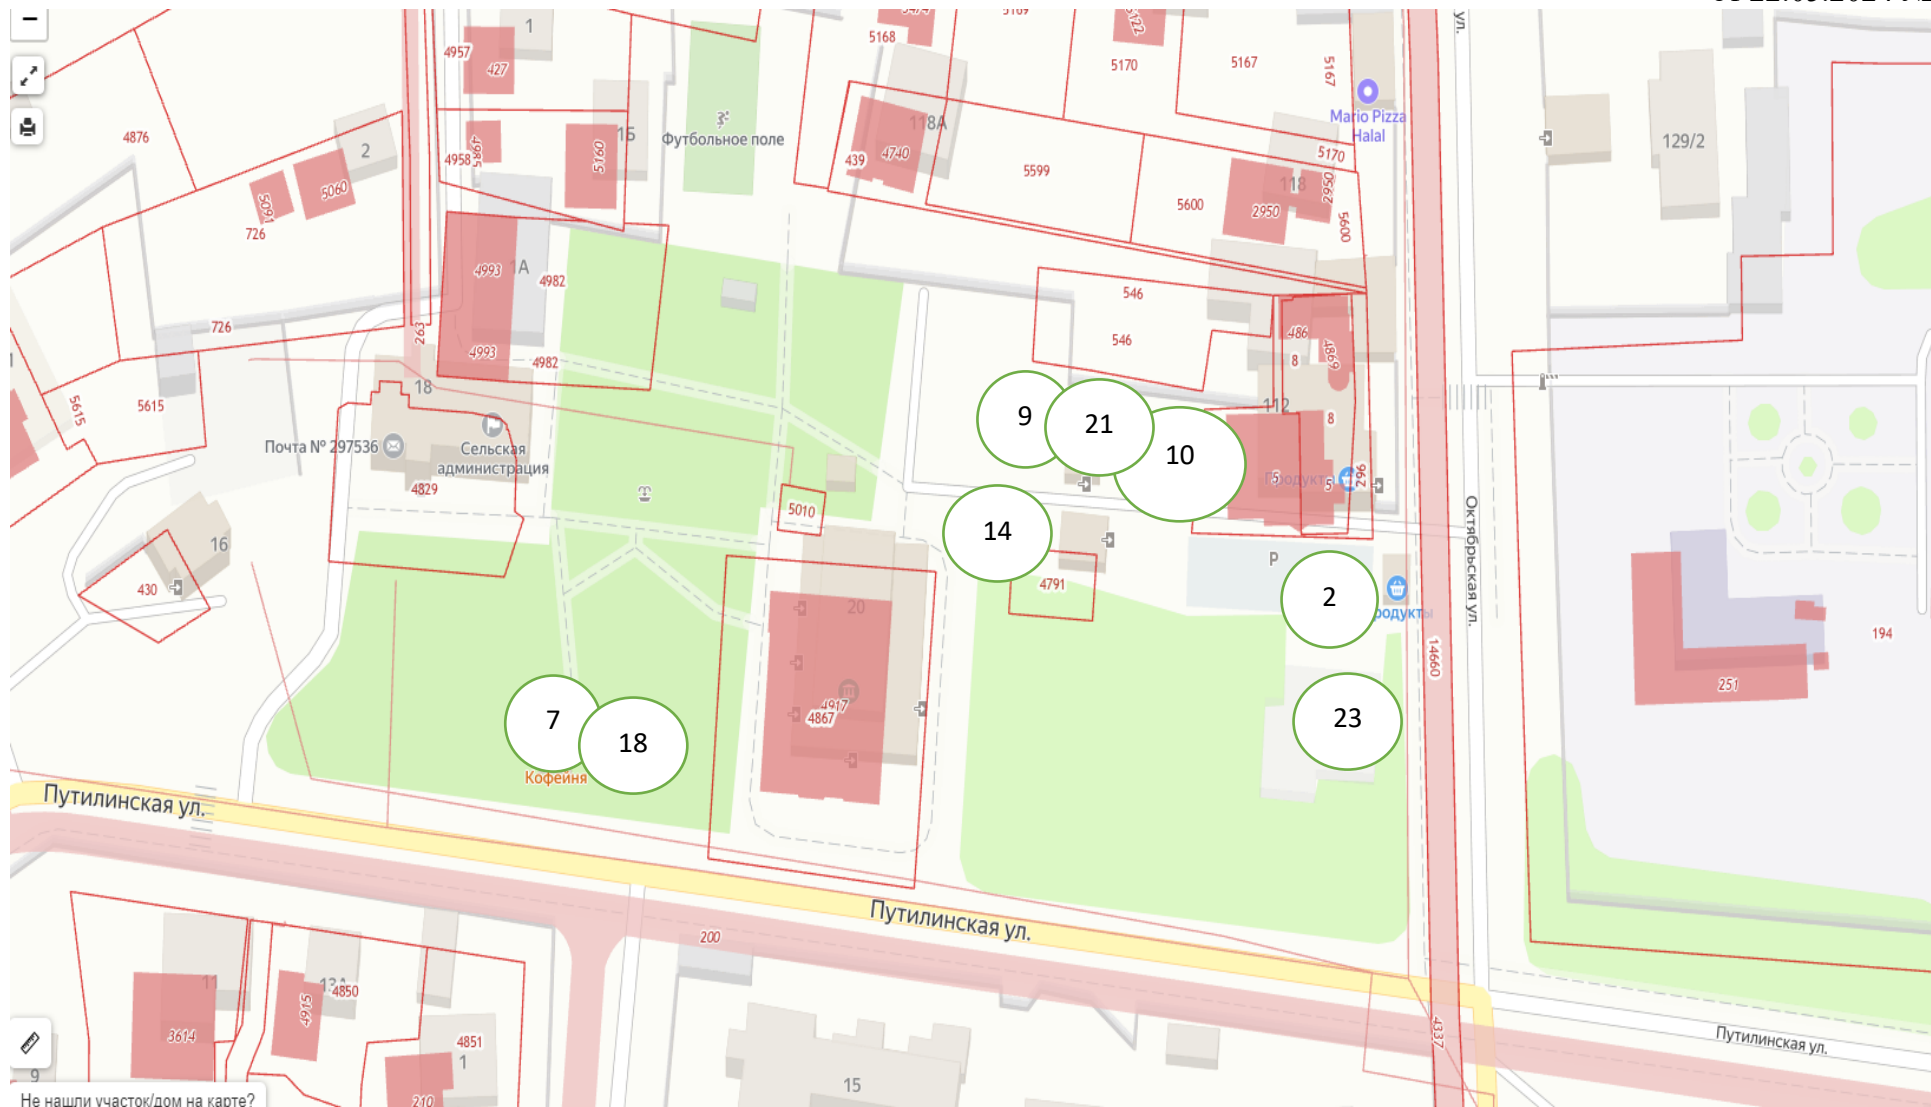


Схема размещения нестационарных торговых объектов под № 13,15,22

Приложение 2.4.
к решению 41 сессии 2 созыва
Укромновского сельского совета
Симферопольского района
от 22.05.2024 №6

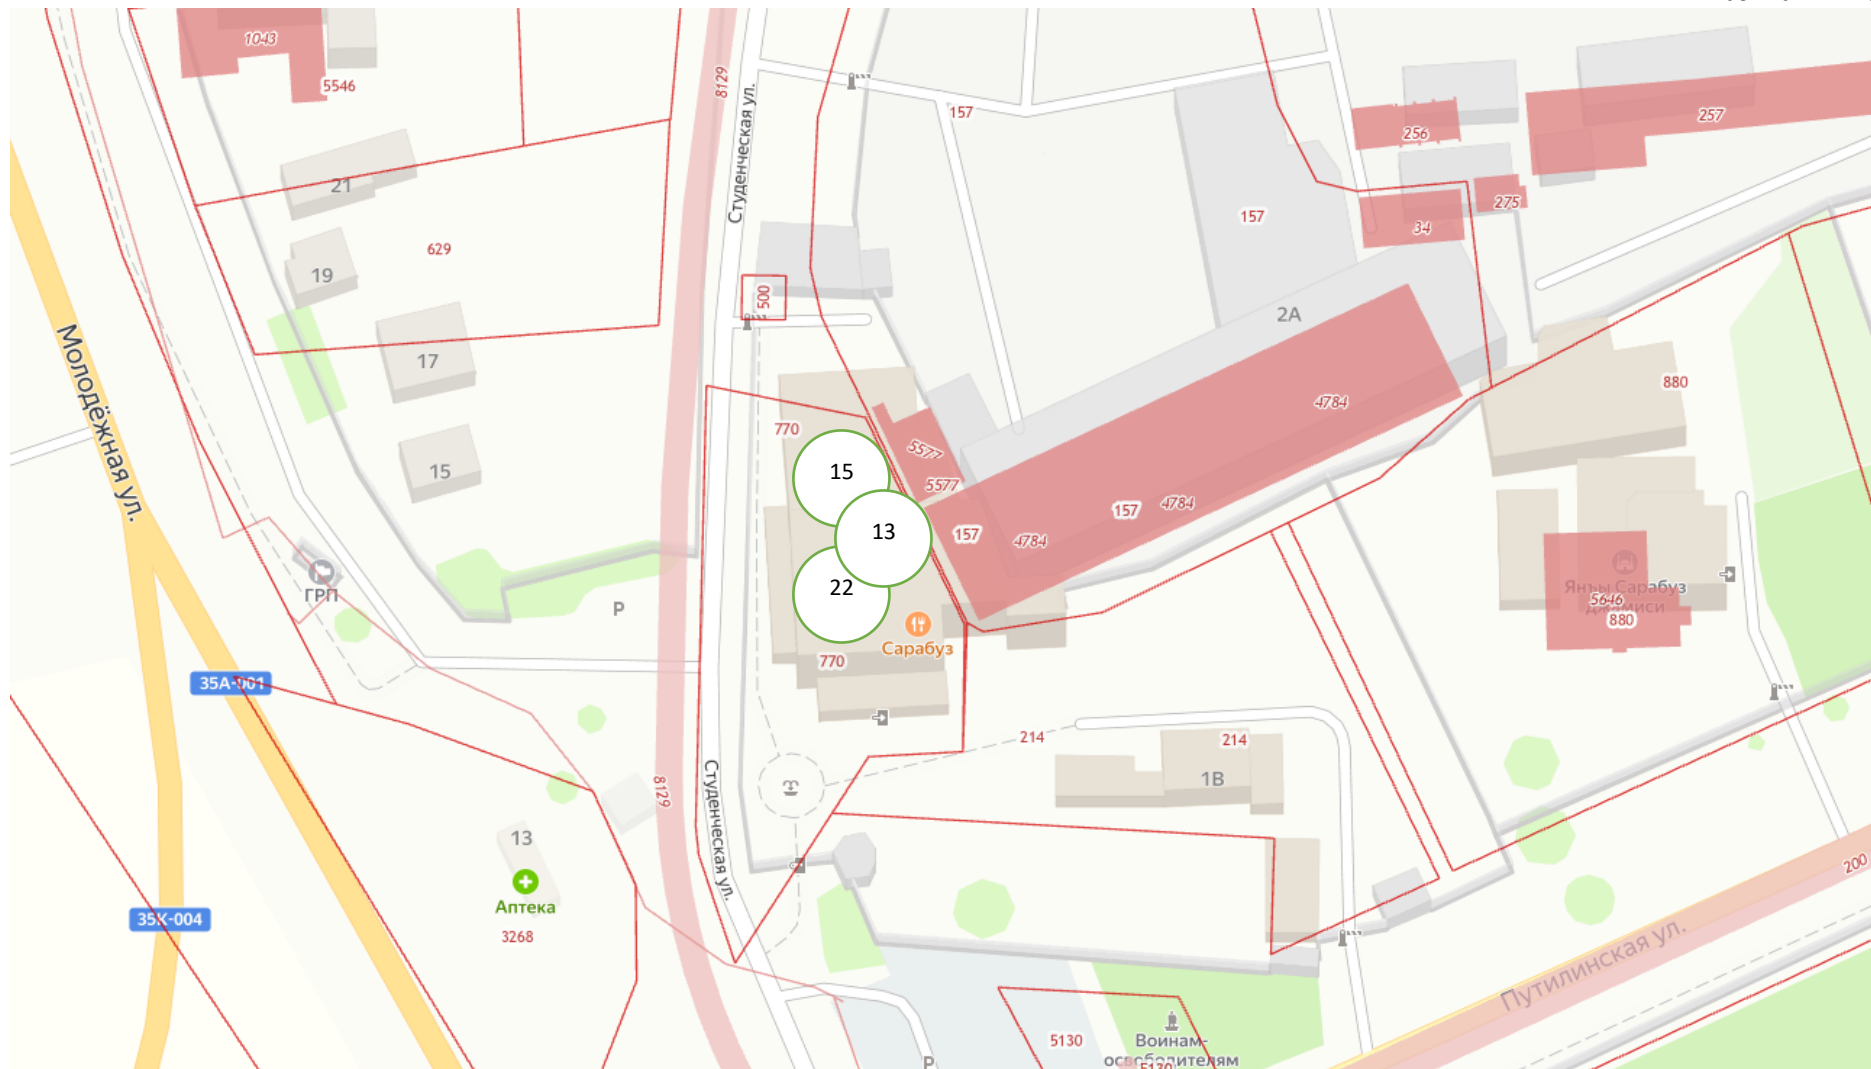


Схема размещения нестационарных торговых объектов под № 1

Приложение 2.5.
к решению 41 сессии 2 созыва
Укромновского сельского совета
Симферопольского района
от 22.05.2024 №6

